



**ВНЕСЕНИЕ ИЗМЕНЕНИЙ В ПРАВИЛА ЗЕМЛЕПОЛЬЗОВАНИЯ И ЗАСТРОЙКИ ТЕРРИТОРИИ (ЧАСТИ ТЕРРИТОРИИ) ГОРОДСКОГО ОКРУГА КРАСНОГОРСК МОСКОВСКОЙ ОБЛАСТИ ПРИМЕНИТЕЛЬНО К ЗЕМЕЛЬНЫМ УЧАСТКАМ С КАДАСТРОВЫМИ НОМЕРАМИ 50:11:0020306:461, 50:11:0020306:496, 50:11:0020306:497, 50:11:0020306:499, 50:11:0020306:523, 50:11:0020306:524, 50:11:0020306:525, 50:11:0020306:526, 50:11:0020306:527, 50:11:0020306:600, 50:11:0020306:601, 50:11:0020306:603, 50:11:0020306:7217, 50:11:0020306:7218, 50:11:0020306:7219**

**КАРТА ГРАДОСТРОИТЕЛЬНОГО ЗОНИРОВАНИЯ С УСТАНОВЛЕННЫМИ ТЕРРИТОРИЯМИ, В ГРАНИЦАХ КОТОРЫХ ПРЕДУСМАТРИВАЕТСЯ ОСУЩЕСТВЛЕНИЕ ДЕЯТЕЛЬНОСТИ ПО КОМПЛЕКСНОМУ РАЗВИТИЮ ТЕРРИТОРИИ**

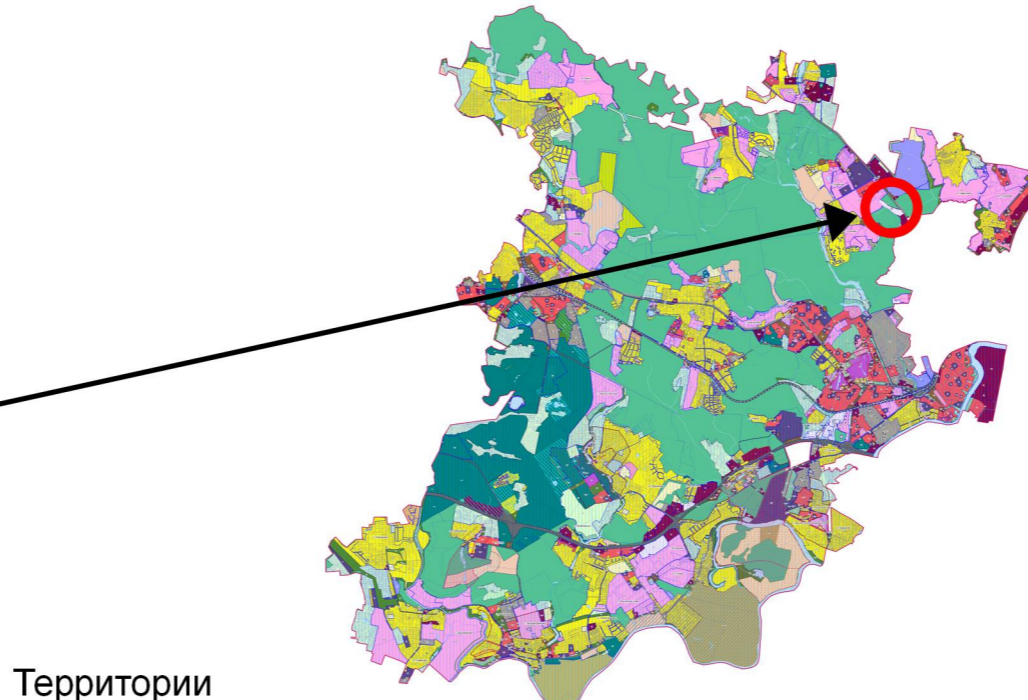

**Территории**

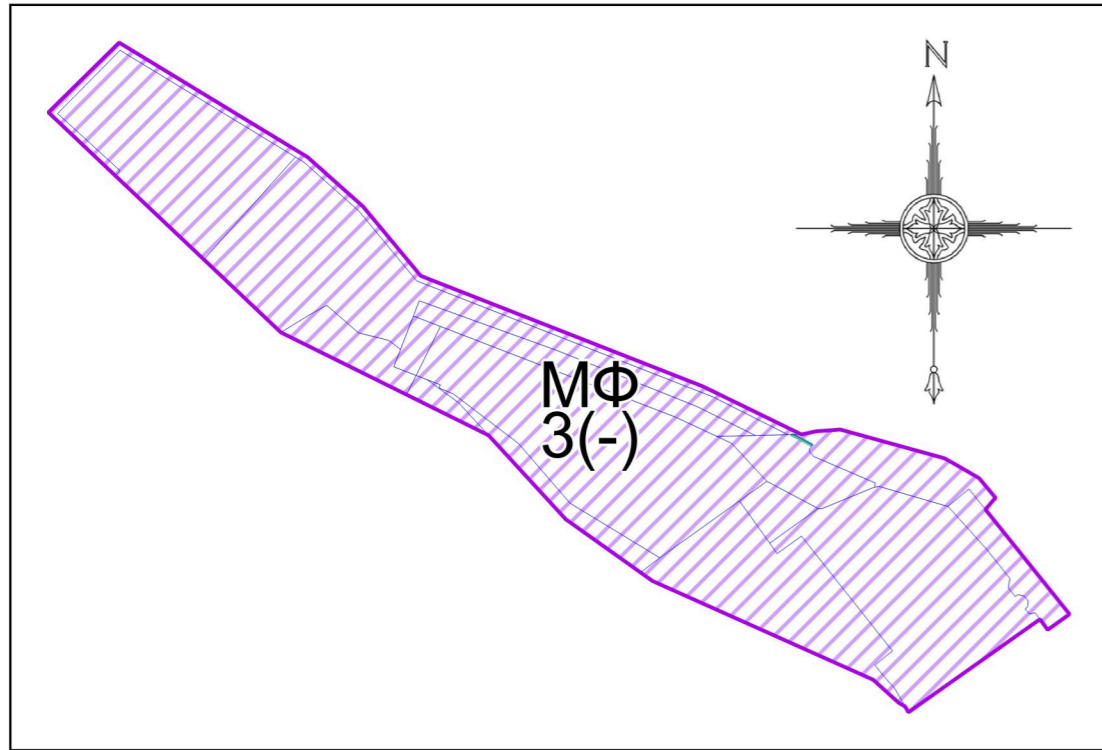

Территории пересечения земель лесного фонда (по сведениям государственного лесного реестра) с границами земельных участков, сведения о местоположении которых содержатся в Едином государственном реестре недвижимости (далее – «территория пересечения»). В отношении земельного участка, полностью или частично расположенного в границах «территории пересечения», применяются градостроительные регламенты соответствующей территориальной зоны в случаях:

- наличия судебного акта, вступившего в законную силу, в отношении земельного участка, подтверждающего законность возникновения прав на такой земельный участок;
- отсутствия в границах земельного участка территорий лесничеств (по данным Единого государственного реестра недвижимости);
- наличия распоряжения Правительства Московской области об утверждении предложений относительно местоположения границ населенного пункта образуемых из лесного поселка.

**Примечание:**

- Карта применяется одновременно с картой градостроительного зонирования с отображением границ населенных пунктов, границ зон с особыми условиями использования территорий, границ территорий объектов культурного наследия и границ территорий исторических поселений.

**Условные обозначения:**

**Границы**

- Разработки
- Земельных участков (по данным ЕГРН)
- Территориальных зон

**Территориальные зоны**

- МФ - Многофункциональная зона

**Подписи территориальных зон**

- МФ - Виды территориальных зон
- 3 - Предельное количество надземных этажей
- (-) - Предельная высотность (в метрах)

Должность	ФИО	Подпись	Дата	Договор от 29.08.2022 № 122-2022		
Нач. отд. ПЗЗ ЦОГД	Д.М. Пападопулос			Московская область, городской округ Красногорск		
ГИП отд. ПЗЗ ЦОГД	Д.А. Косенко					
ГИП отд. ПЗЗ ЦОГД	А.В. Складова					
Вед. инж. отд. ПЗЗ ЦОГД	В.Ю. Парамонов			Внесение изменений в правила землепользования и застройки территории (части территории) городского округа Красногорск Московской области применительно к земельным участкам с кадастровыми номерами 50:11:0020306:461, 50:11:0020306:496, 50:11:0020306:497, 50:11:0020306:499, 50:11:0020306:523, 50:11:0020306:524, 50:11:0020306:525, 50:11:0020306:526, 50:11:0020306:527, 50:11:0020306:600, 50:11:0020306:601, 50:11:0020306:603, 50:11:0020306:7217, 50:11:0020306:7218, 50:11:0020306:7219		
				Стадия	Лист	Листов
				ГД	1	2
Проверил	Д.М. Пападопулос			НИИПИ Градостроительства ГАОУ МО «НИИПИ градостроительства»		