
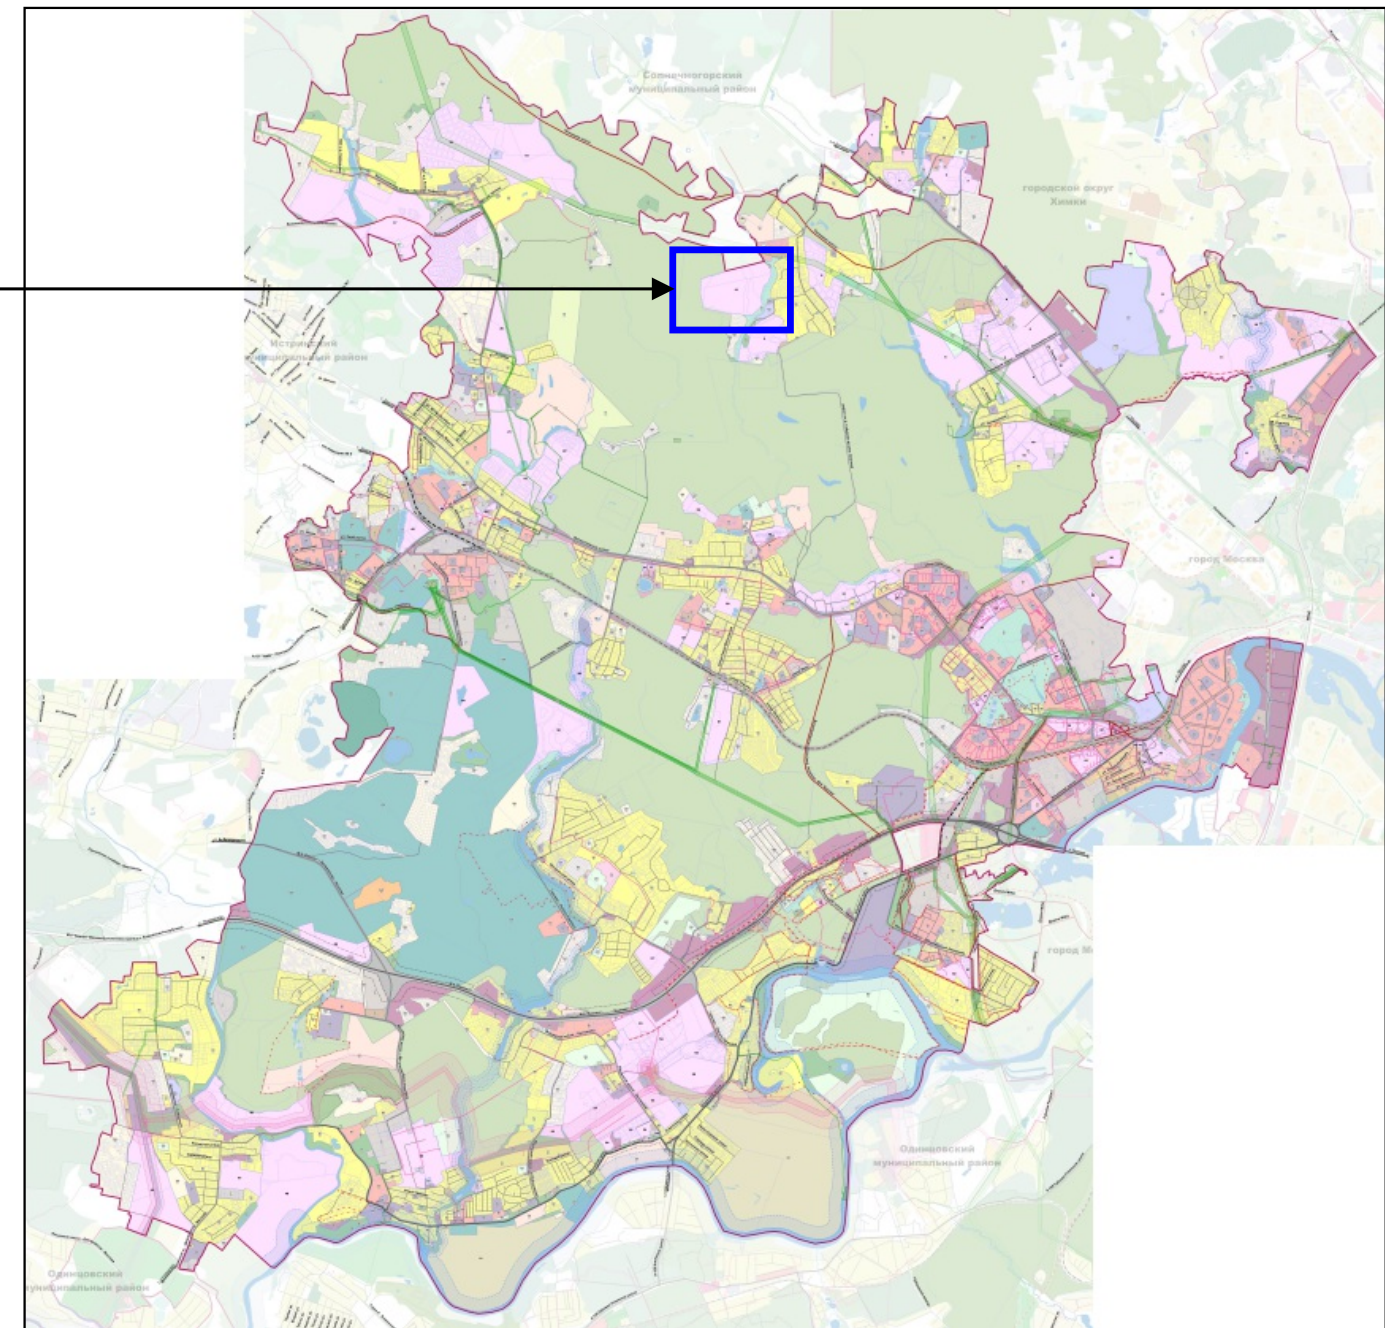


Внесение изменений в правила землепользования и застройки территории (части территории) городского округа Красногорск Московской области применительно к части территории ориентировочной площадью 68,5 га вблизи д. Сабурово, включая земельные участки с кадастровыми номерами 50:11:0020204:92, 50:11:0020204:94, 50:11:0020204:95, 50:11:0020204:97, 50:11:0020204:362, 50:11:0020204:363, 50:11:0020204:377, 50:11:0020204:378, 50:11:0020204:498, 50:11:0020204:499, 50:11:0020204:500, 50:11:0020204:501

Карта градостроительного зонирования с отображением границ населённых пунктов, входящих в состав городского округа, границ зон с особыми условиями использования территорий, границ территорий объектов культурного наследия и границ территорий исторических поселений (по сведениям ИСОГД МО)

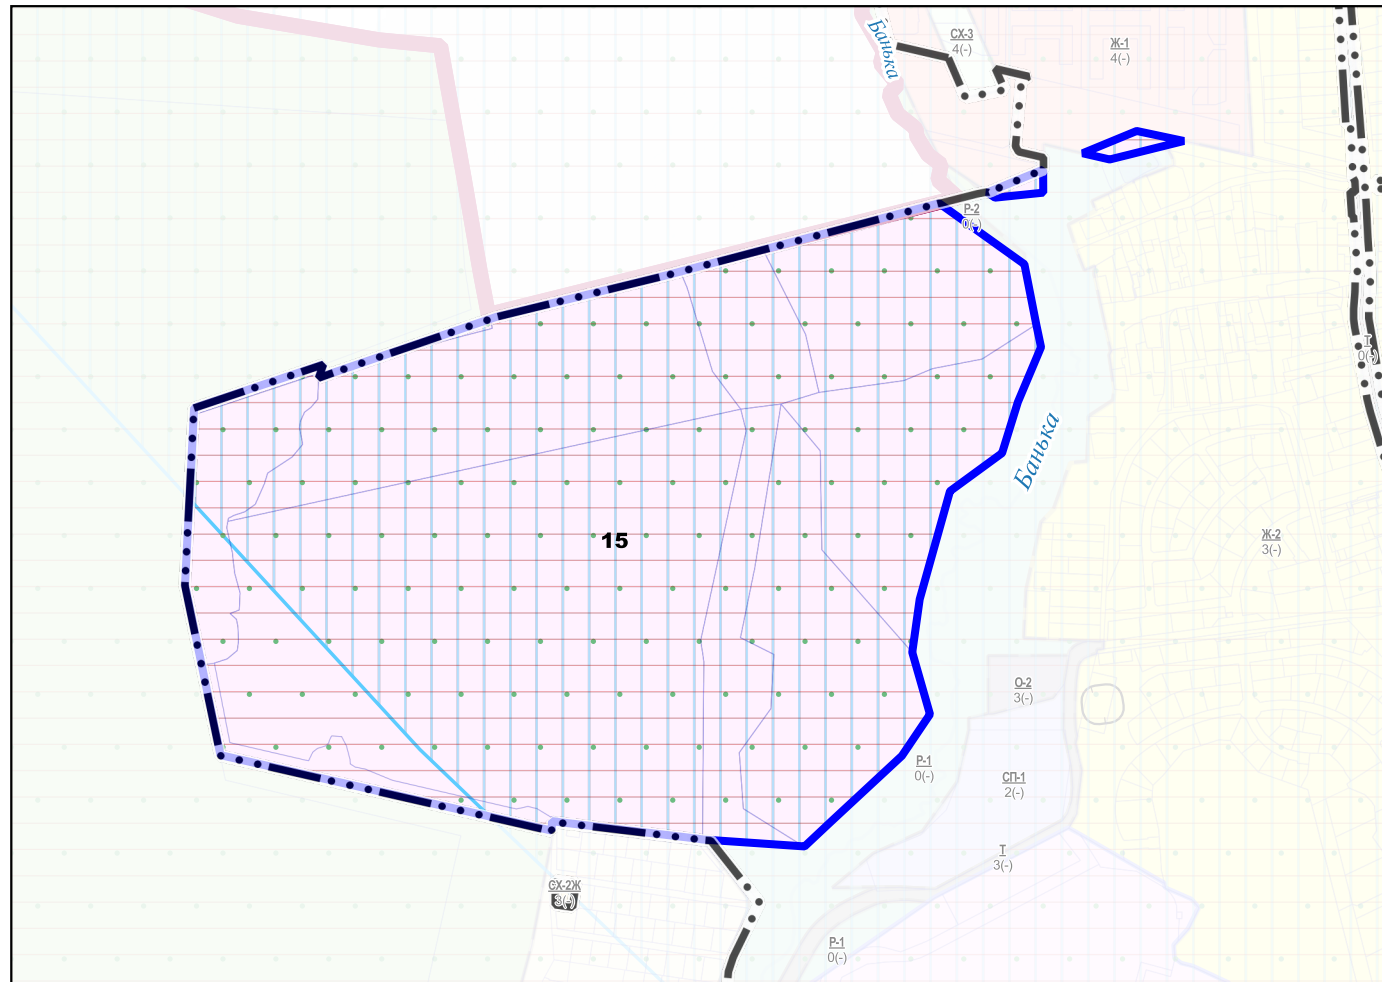

Условные обозначения

Границы

- городского округа
- населенных пунктов
- земельных участков
- территориальной зоны
- подзоны

- зоны осуществления деятельности по комплексному развитию территории

Территориальные зоны

- КРТ** Зона комплексного развития территории

Зоны с особыми условиями использования территорий

- Приаэродромная территория аэропорта Шереметьево*
- Третья подзона приаэродромной территории
- Шестая подзона приаэродромной территории

* Территориальная зона КРТ-15 полностью расположена в границах приаэродромной территории аэродрома Москва (Шереметьево), в том числе ее третьей подзоны, частично расположена в границах шестой подзоны



Договор подряда № 9-9/3-21-АТП от 26.03.2021					
Московская область, городской округ Красногорск					
Изм.	Кол.уч.	Лист	№ док.	Подпись	Дата
Ген. директор	Е.И. Свирин				
Нач. отдела	Д.З. Гриднев				
Отв. исполнит.	Т.В. Бурметьева				
Внесение изменений в правила землепользования и застройки территории (части территории) городского округа Красногорск Московской области применительно к части территории ориентировочной площадью 68,5 га вблизи д. Сабурово, включая земельные участки с кадастровыми номерами 50:11:0020204:92, 50:11:0020204:94, 50:11:0020204:95, 50:11:0020204:97, 50:11:0020204:362, 50:11:0020204:363, 50:11:0020204:377, 50:11:0020204:378, 50:11:0020204:498, 50:11:0020204:499, 50:11:0020204:500, 50:11:0020204:501					
Карта градостроительного зонирования с отображением границ населённых пунктов, входящих в состав городского округа, границ зон с особыми условиями использования территорий, границ территорий объектов культурного наследия и границ территорий исторических поселений (по сведениям ИСОГД МО). Масштаб 1:10 000					
				Стадия	Лист
					1
				Листов	1
				Агентство Территориального Планирования	